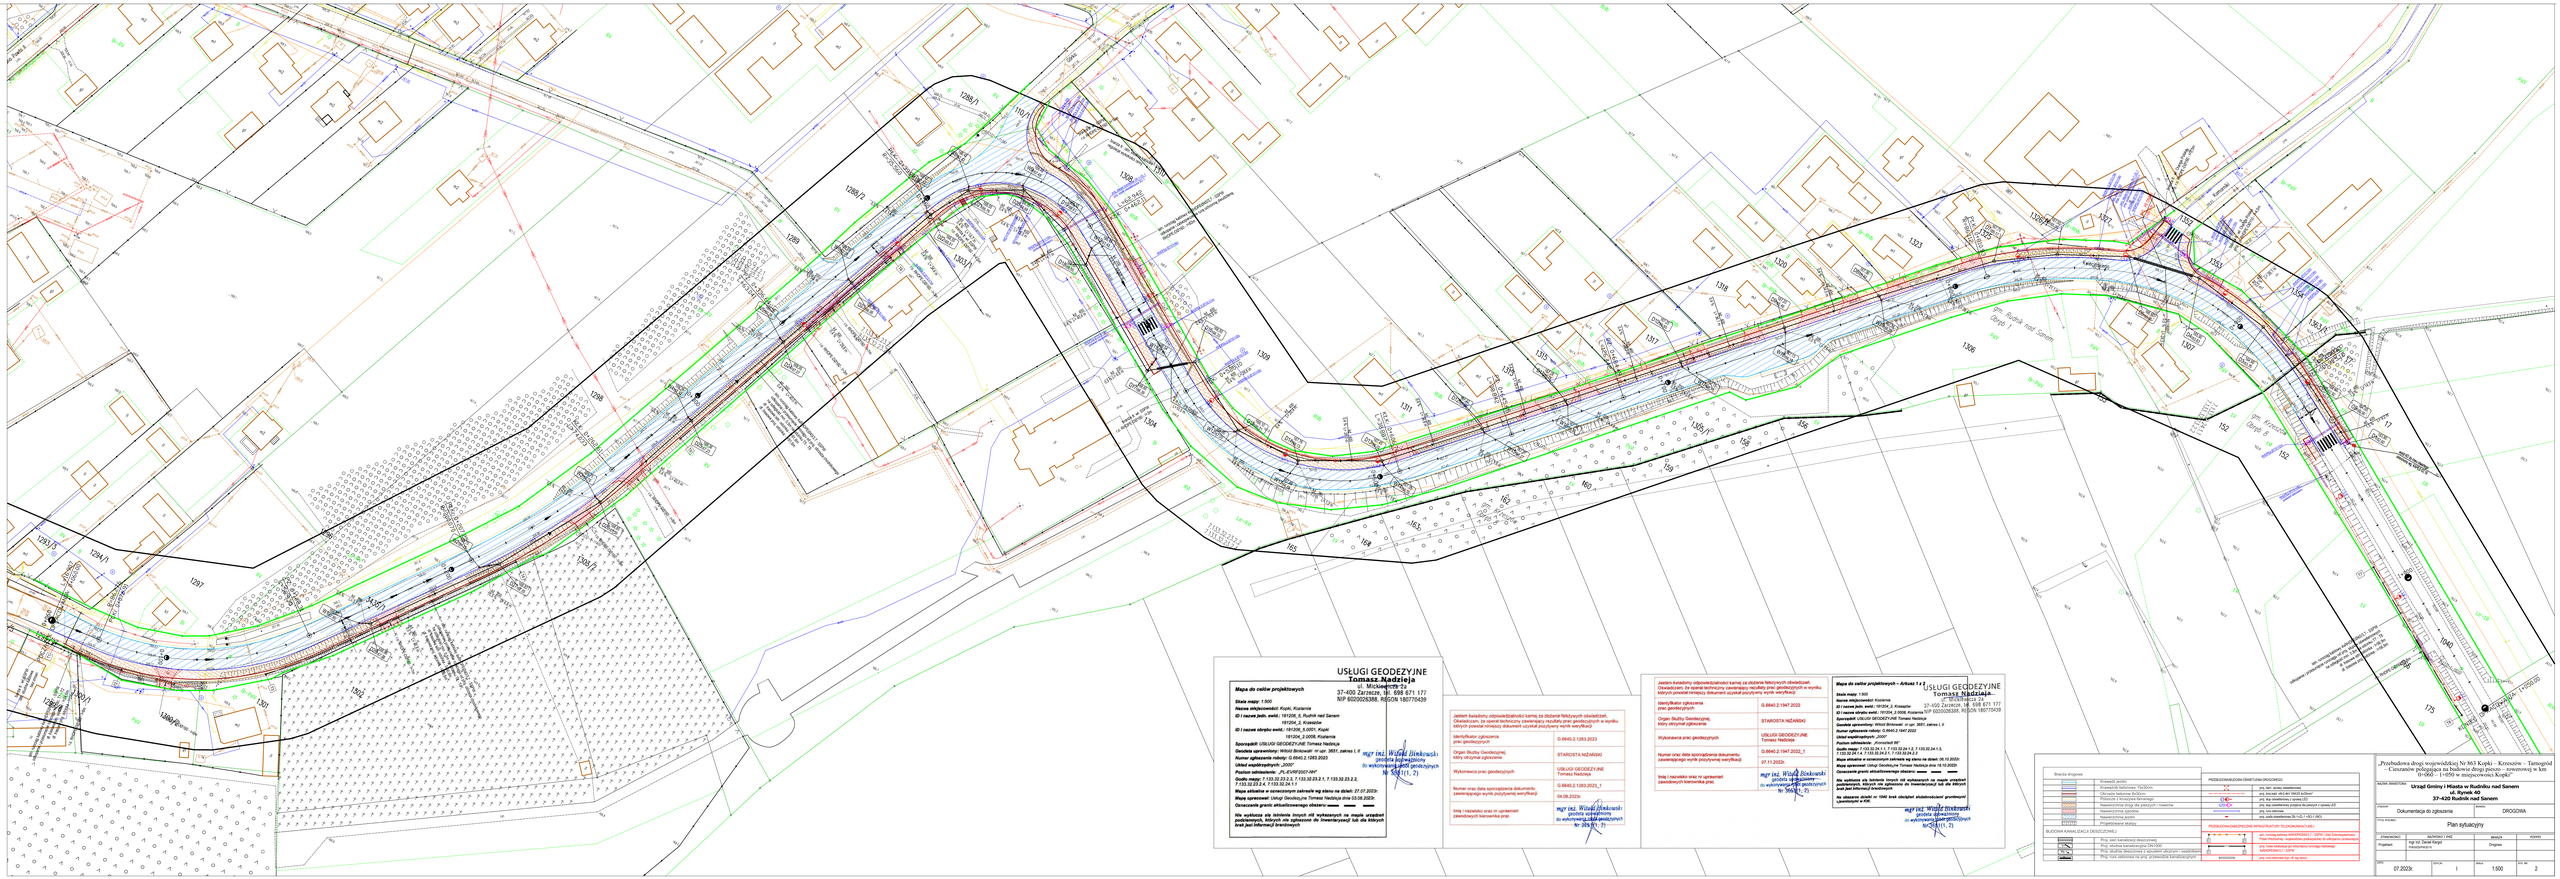

USŁUGI GEODEZYJNE
Tomasz Nadzieja

Mapa do celów projektowych

Skala mapy: 1:500
Nazwa ark/powiatu: Kopiń, Kraśnik
ID i nazwa jedn. ewid.: 191204_5_Rudnik nad Sanem
191204_2_Krzeszów
ID i nazwa obrębu ewid.: 191204_5.0001_Kopiń
191204_2.0008_Klatarnia
Sporządził: USŁUGI GEODEZYJNE Tomasz Nadzieja
Geodeta uprawniony: Witold Binkowski nr upr. 2691, zakres I, II
Numer zgłoszenia roboty: G.6640.2.1263.2023
Układ współrzędnych: „2000"
Punkt odniesienia: „PL-KWRD2021-NN"
Godło mapy: *7.133.32.23.2.3, 7.133.32.23.2.1, 7.133.32.23.2.2, 7.133.32.22.4.4, 7.133.32.24.1*
Mapa aktualna w zorieczonym zakresie na dzień: 27.07.2023r.
Mapa opracował: Usługi Geodezyjne Tomasz Nadzieja dnia 03.08.2023r.
Oznaczenia granic aktualizowanego obiektu: ▬▬ ▬▬




mgr inż. Witold Binkowski
geodeta uprawniony
do wykonywania prac geodezyjnych
Nr 5561(1, 2)

Jestem świadomy odpowiedzialności karnej za złożenie fałszywych oświadczeń. Oświadczam, że operat techniczny zawierający rezultaty prac geodezyjnych w wyniku których powstał niniejszy dokument oczekuje przyjęcia/ wyniki weryfikacji

Organ Służby Geodezyjnej, który otrzymał zgłoszenie	STAROSTA NIŻAŃSKI
Wykonawca prac geodezyjnych	USŁUGI GEODEZYJNE Tomasz Nadzieja
Numer oraz data sporządzenia dokumentu zawierającego wynik przyjęcia/ weryfikacji	G.6640.2.1263.2023_1 04.08.2023r.
Imię i nazwisko oraz nr uprawnień zawodowych kierownika prac	mgr inż. Witold Binkowski geodeta uprawniony do wykonywania prac geodezyjnych Nr 5561(1, 2)

Jestem świadomy odpowiedzialności karnej za złożenie fałszywych oświadczeń. Oświadczam, że operat techniczny zawierający rezultaty prac geodezyjnych w wyniku których powstał niniejszy dokument oczekuje przyjęcia/ wyniki weryfikacji

Identyfikator zgłoszenia prac geodezyjnych	G.6640.2.1947.2022
Organ Służby Geodezyjnej, który otrzymał zgłoszenie	STAROSTA NIŻAŃSKI
Wykonawca prac geodezyjnych	USŁUGI GEODEZYJNE Tomasz Nadzieja
Numer oraz data sporządzenia dokumentu zawierającego wynik przyjęcia/ weryfikacji	G.6640.2.1947.2022_1 07.11.2023r.
Imię i nazwisko oraz nr uprawnień zawodowych kierownika prac	mgr inż. Witold Binkowski geodeta uprawniony do wykonywania prac geodezyjnych Nr 5561(1, 2)

Mapa do celów projektowych – Arkusz 1 z 1

Skala mapy: 1:500
Nazwa ark/powiatu: Kraśnik
ID i nazwa jedn. ewid.: 191204_2 Krzeszów
ID i nazwa obrębu ewid.: 191204_2.0008_Klatarnia
Sporządził: USŁUGI GEODEZYJNE Tomasz Nadzieja
Geodeta uprawniony: Witold Binkowski nr upr. 2691, zakres I, II
Numer zgłoszenia roboty: G.6640.2.1947.2022
Układ współrzędnych: „2000"
Punkt odniesienia: „PL-KWRD2021-NN"
Godło mapy: *7.133.32.24.1, 7.133.32.24.2, 7.133.32.24.3, 7.133.32.24.4*
Mapa aktualna w zorieczonym zakresie na dzień: 06.10.2023r.
Mapa opracował: Usługi Geodezyjne Tomasz Nadzieja dnia 16.10.2023r.
Oznaczenia granic aktualizowanego obiektu: ▬▬ ▬▬




USŁUGI GEODEZYJNE
Tomasz Nadzieja

mgr inż. Witold Binkowski
geodeta uprawniony
do wykonywania prac geodezyjnych
Nr 5561(1, 2)

Granice drogowe

Krawędź jezdni	
Krawędź tablowej ŚciĘDZIA	
Obrzeże betonowe BiZBUd	
Pobocze z kruszywa łamanego	
Nawierzchnia drogi dla pieszych i rowerów	
Nawierzchnia jezdni	
Nawierzchnia asfalt	
Projektowane obiekty	

BUDOWA KANALIZACJI DESZCZOWEJ

Proj. wpd kanalizacji deszczowej	
Proj. studnia kanalizacyjna DN 1000	
Proj. studnia deszczowa z wpustem uliczym i osadnikiem	
Proj. rura betonowa na linii zrzutowej kanalizacyjnej	

PRZEBUDOWA/ROZBIÓRKA DZIAŁ.TUNK.DROGOWEGO

	proj. bet. ścieki deszczowe
	proj. bet.wpd. ok.kl.I NW/O NiZbiór
	proj. wpd. deszczowy z rurociągu DN
	proj. wpd. deszczowy z rurociągu PCV
	proj. wpd. deszczowy na jezdni z rurociągu DN
	proj. wpd. ściekowy
	ROZBIÓRKA ISTNIEJĄCYCH
	ROZBIÓRKA ISTNIEJĄCEJ INFRASTRUKTURY TELEKOMUNIKACYJNEJ

OPRACOWAŁ	NAZWISKO I IMIĘ	PODPIS	PIECZĘĆ
Projektant	mgr inż Daniel Karpiel nr uprawnień		
		Drogowa	

„Przebudowa drogi wojewódzkiej Nr 863 Kopki – Krzeszów – Tarnogród

NAZWA INWESTORA	**Urząd Gminy i Miasta w Rudniku nad Sanem** **ul. Rynek 40** **37-420 Rudnik nad Sanem**
OBIEKT	DROGOWA
TYTUŁ RYSUNKU	Plan sytuacyjny

SKALA	DATA	ARKUSZ	ILOŚĆ ARK.
1:500	07.2023r.	1	2